

-1  
0 10m

Plattegrond  
Kelder -1



Spaarndammerhart  
36 ggb koopwoningen  
26 sociale huurwoningen  
18 vs huurwoningen  
2 maatschappelijke ruimtes  
56 parkeerplaatsen  
Spaarndammerbuurt  
Amsterdam

Opdrachtgevers  
Heijmans Vastgoed  
Eigen Haard

Architecten  
Marcel Lok\_Architect  
Korth Tielens Architecten

ML\_A

korthtielens

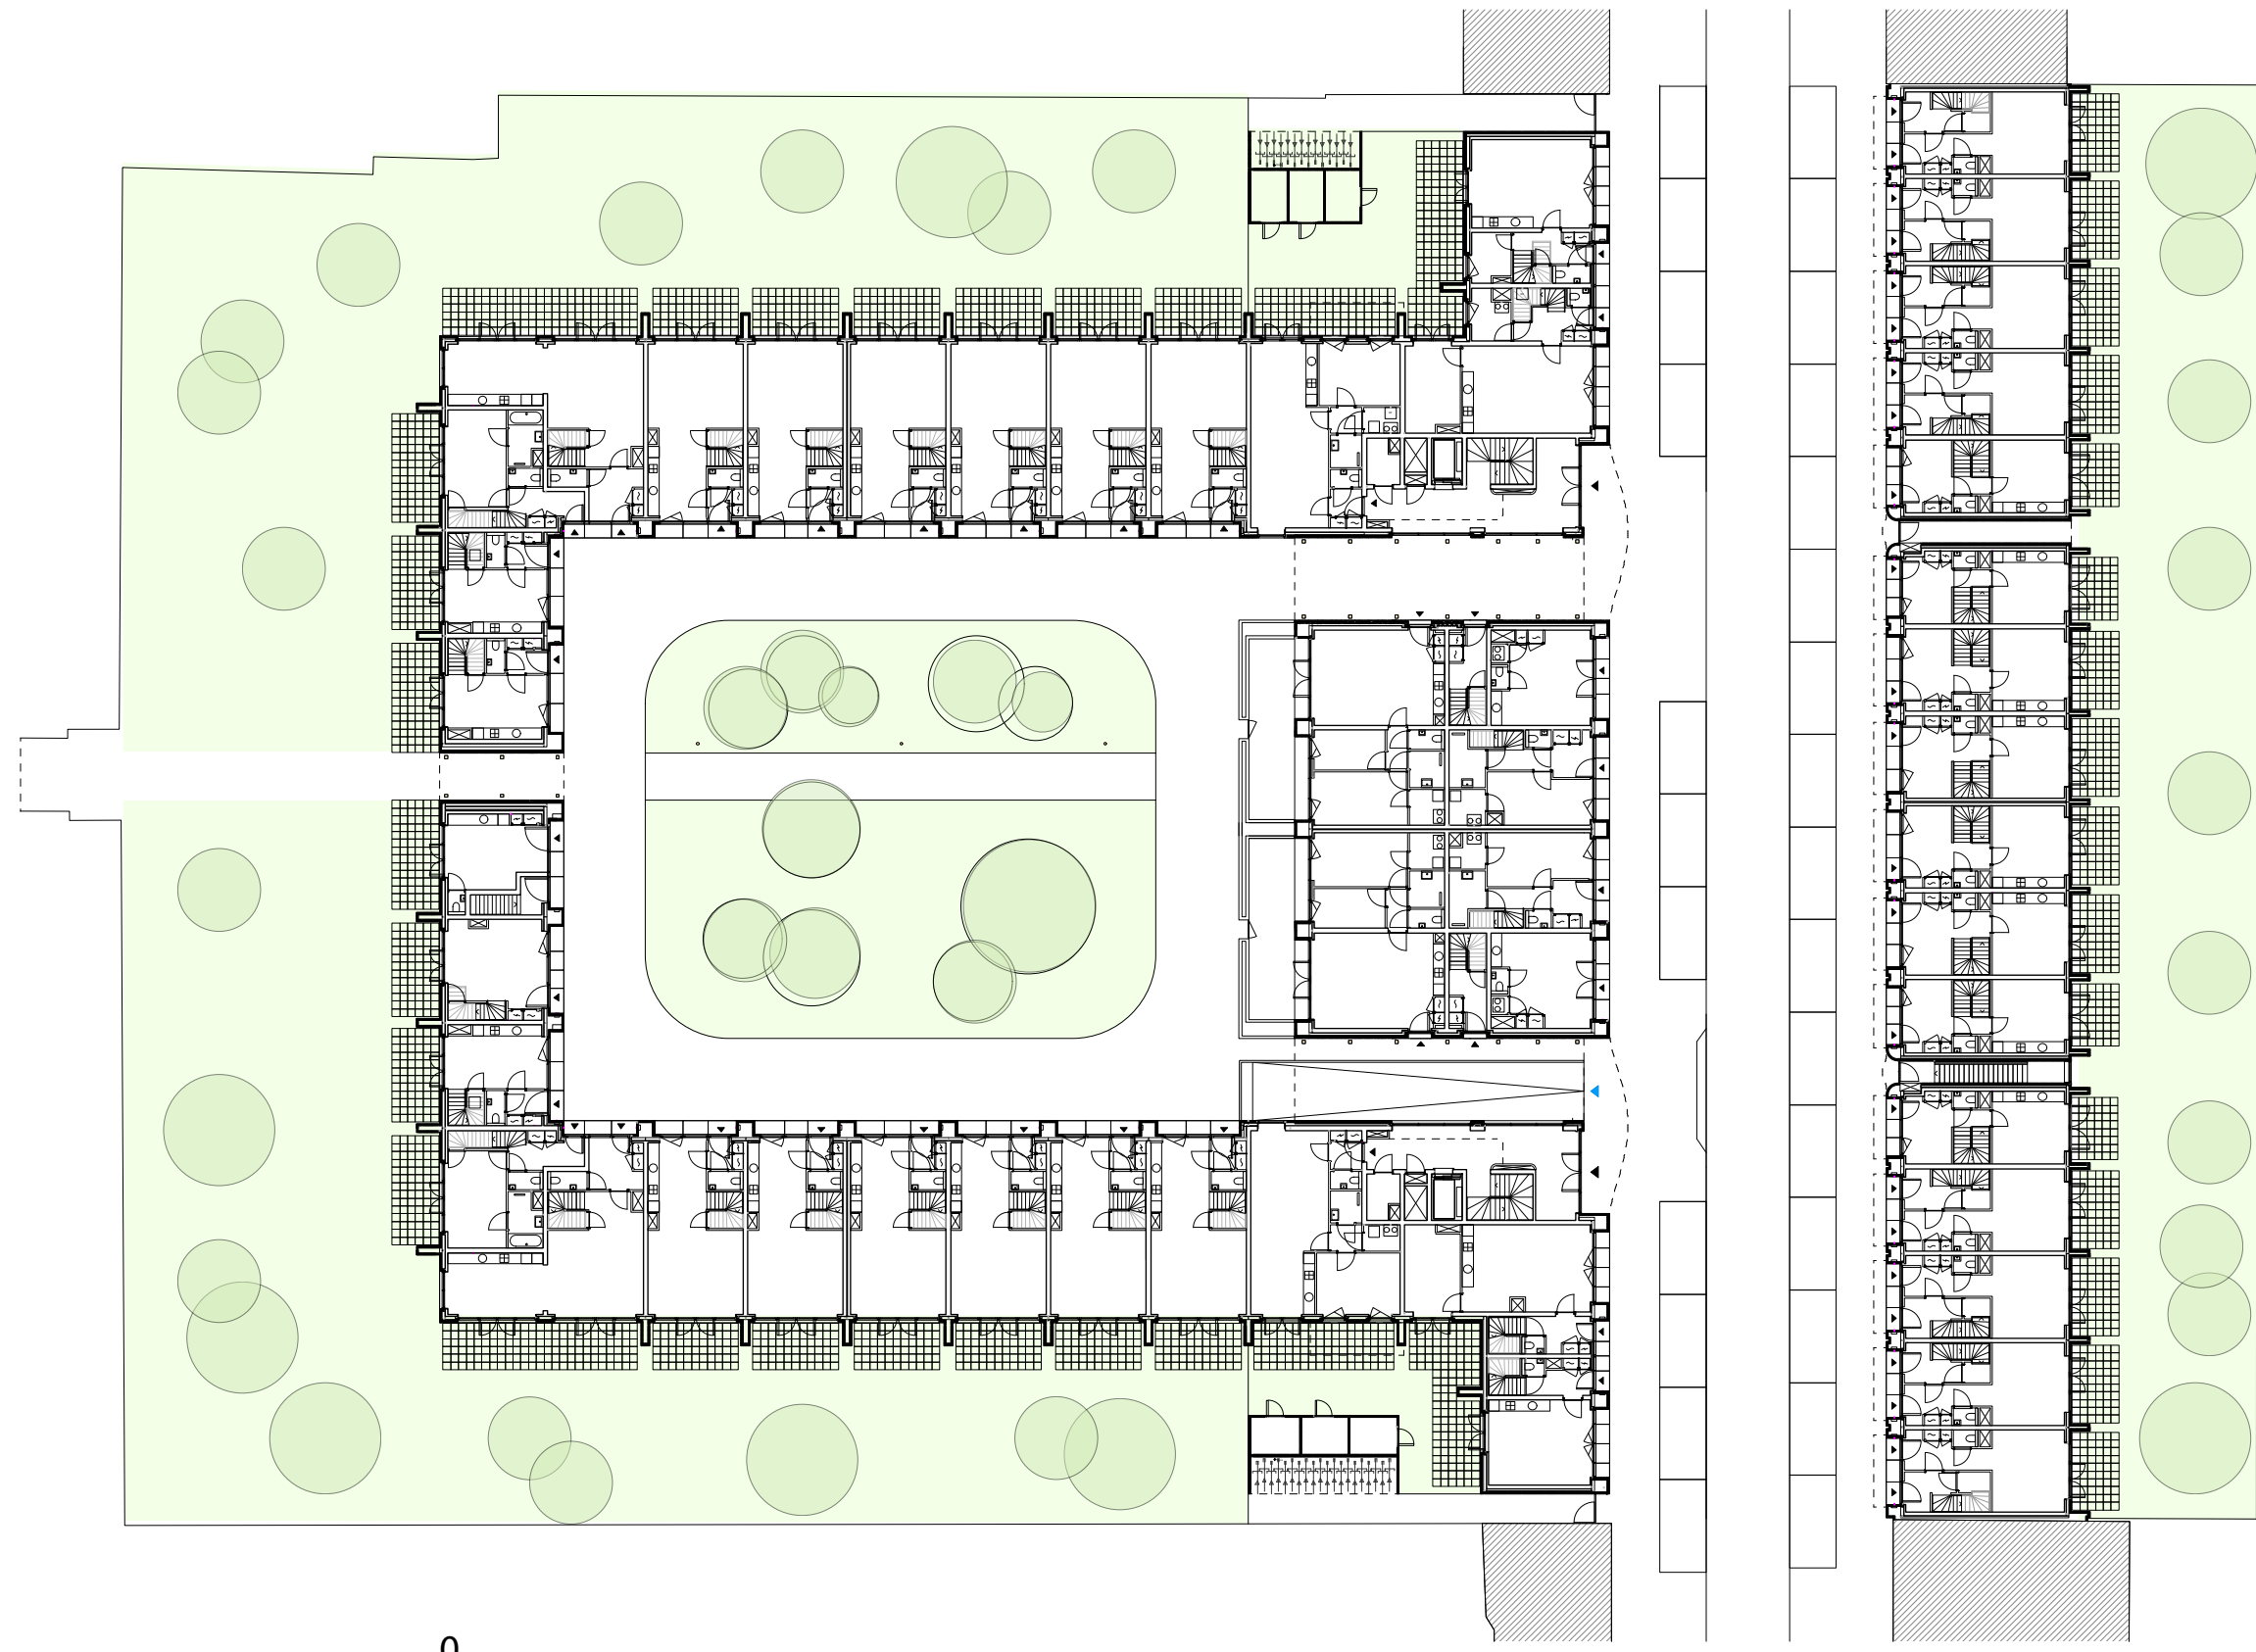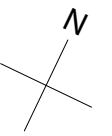

Plattegrond  
Begane grond 0



Spaarndammerhart  
36 ggb koopwoningen  
26 sociale huurwoningen  
18 vs huurwoningen  
2 maatschappelijke ruimtes  
56 parkeerplaatsen  
Spaarndammerbuurt  
Amsterdam

Opdrachtgevers  
Heijmans Vastgoed  
Eigen Haard

Architecten  
Marcel Lok\_Architect  
Korth Tielens Architecten

ML\_A

korthtielens

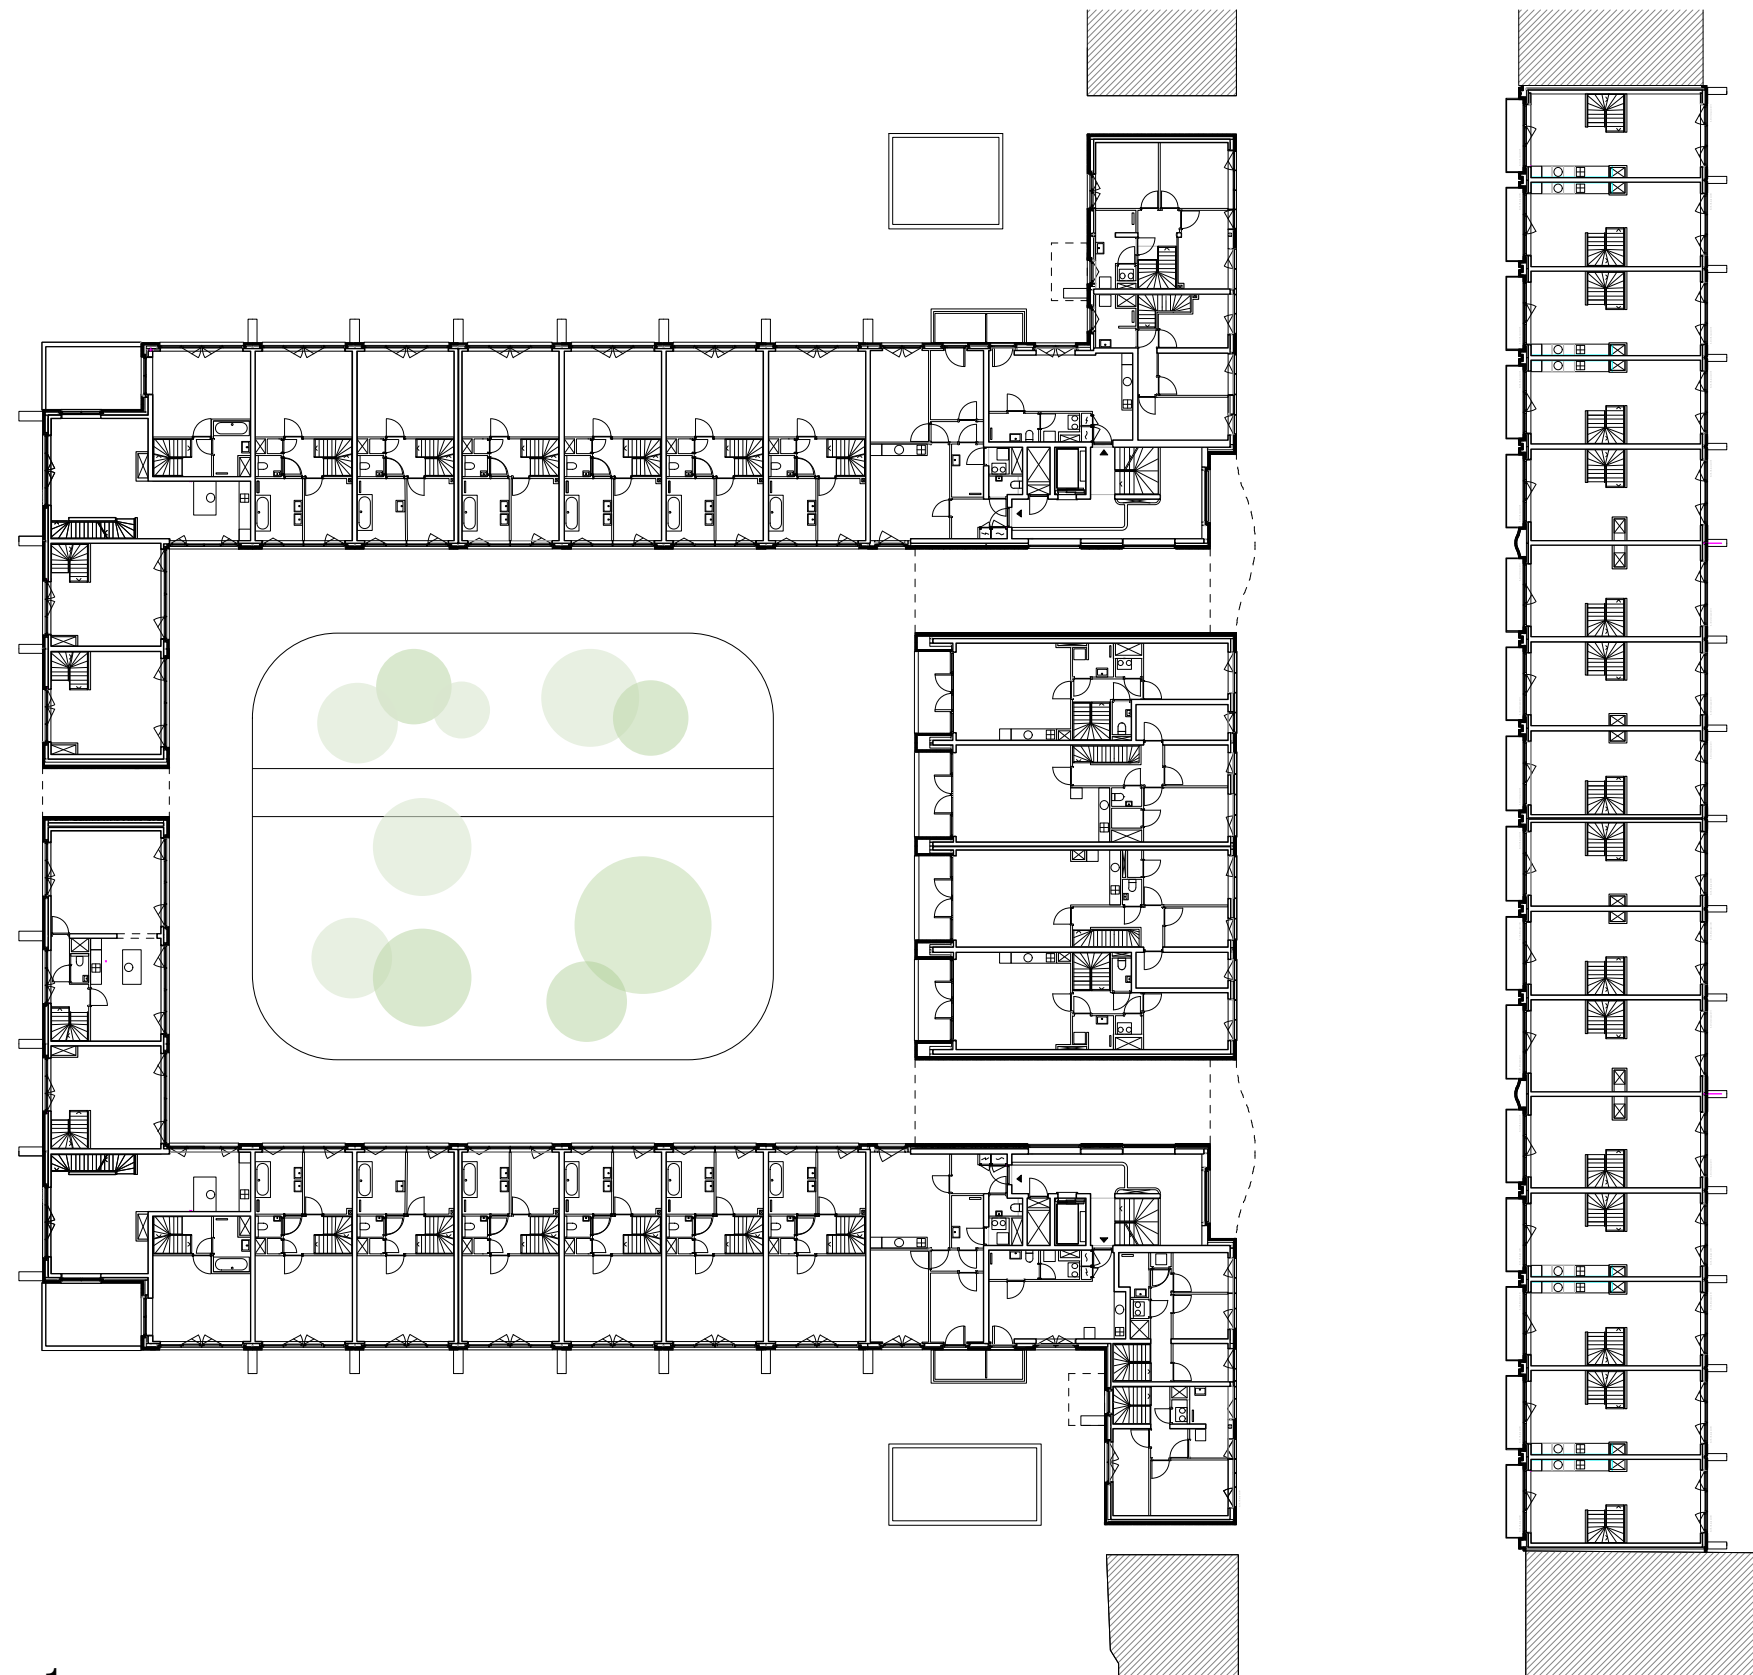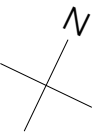

1

0 10m

Plattegrond  
Verdieping 1



Spaarndammerhart  
36 ggb koopwoningen  
26 sociale huurwoningen  
18 vs huurwoningen  
2 maatschappelijke ruimtes  
56 parkeerplaatsen  
Spaarndammerbuurt  
Amsterdam

Opdrachtgevers  
Heijmans Vastgoed  
Eigen Haard

Architecten  
Marcel Lok\_Architect  
Korth Tielens Architecten

ML\_A

korthtielens

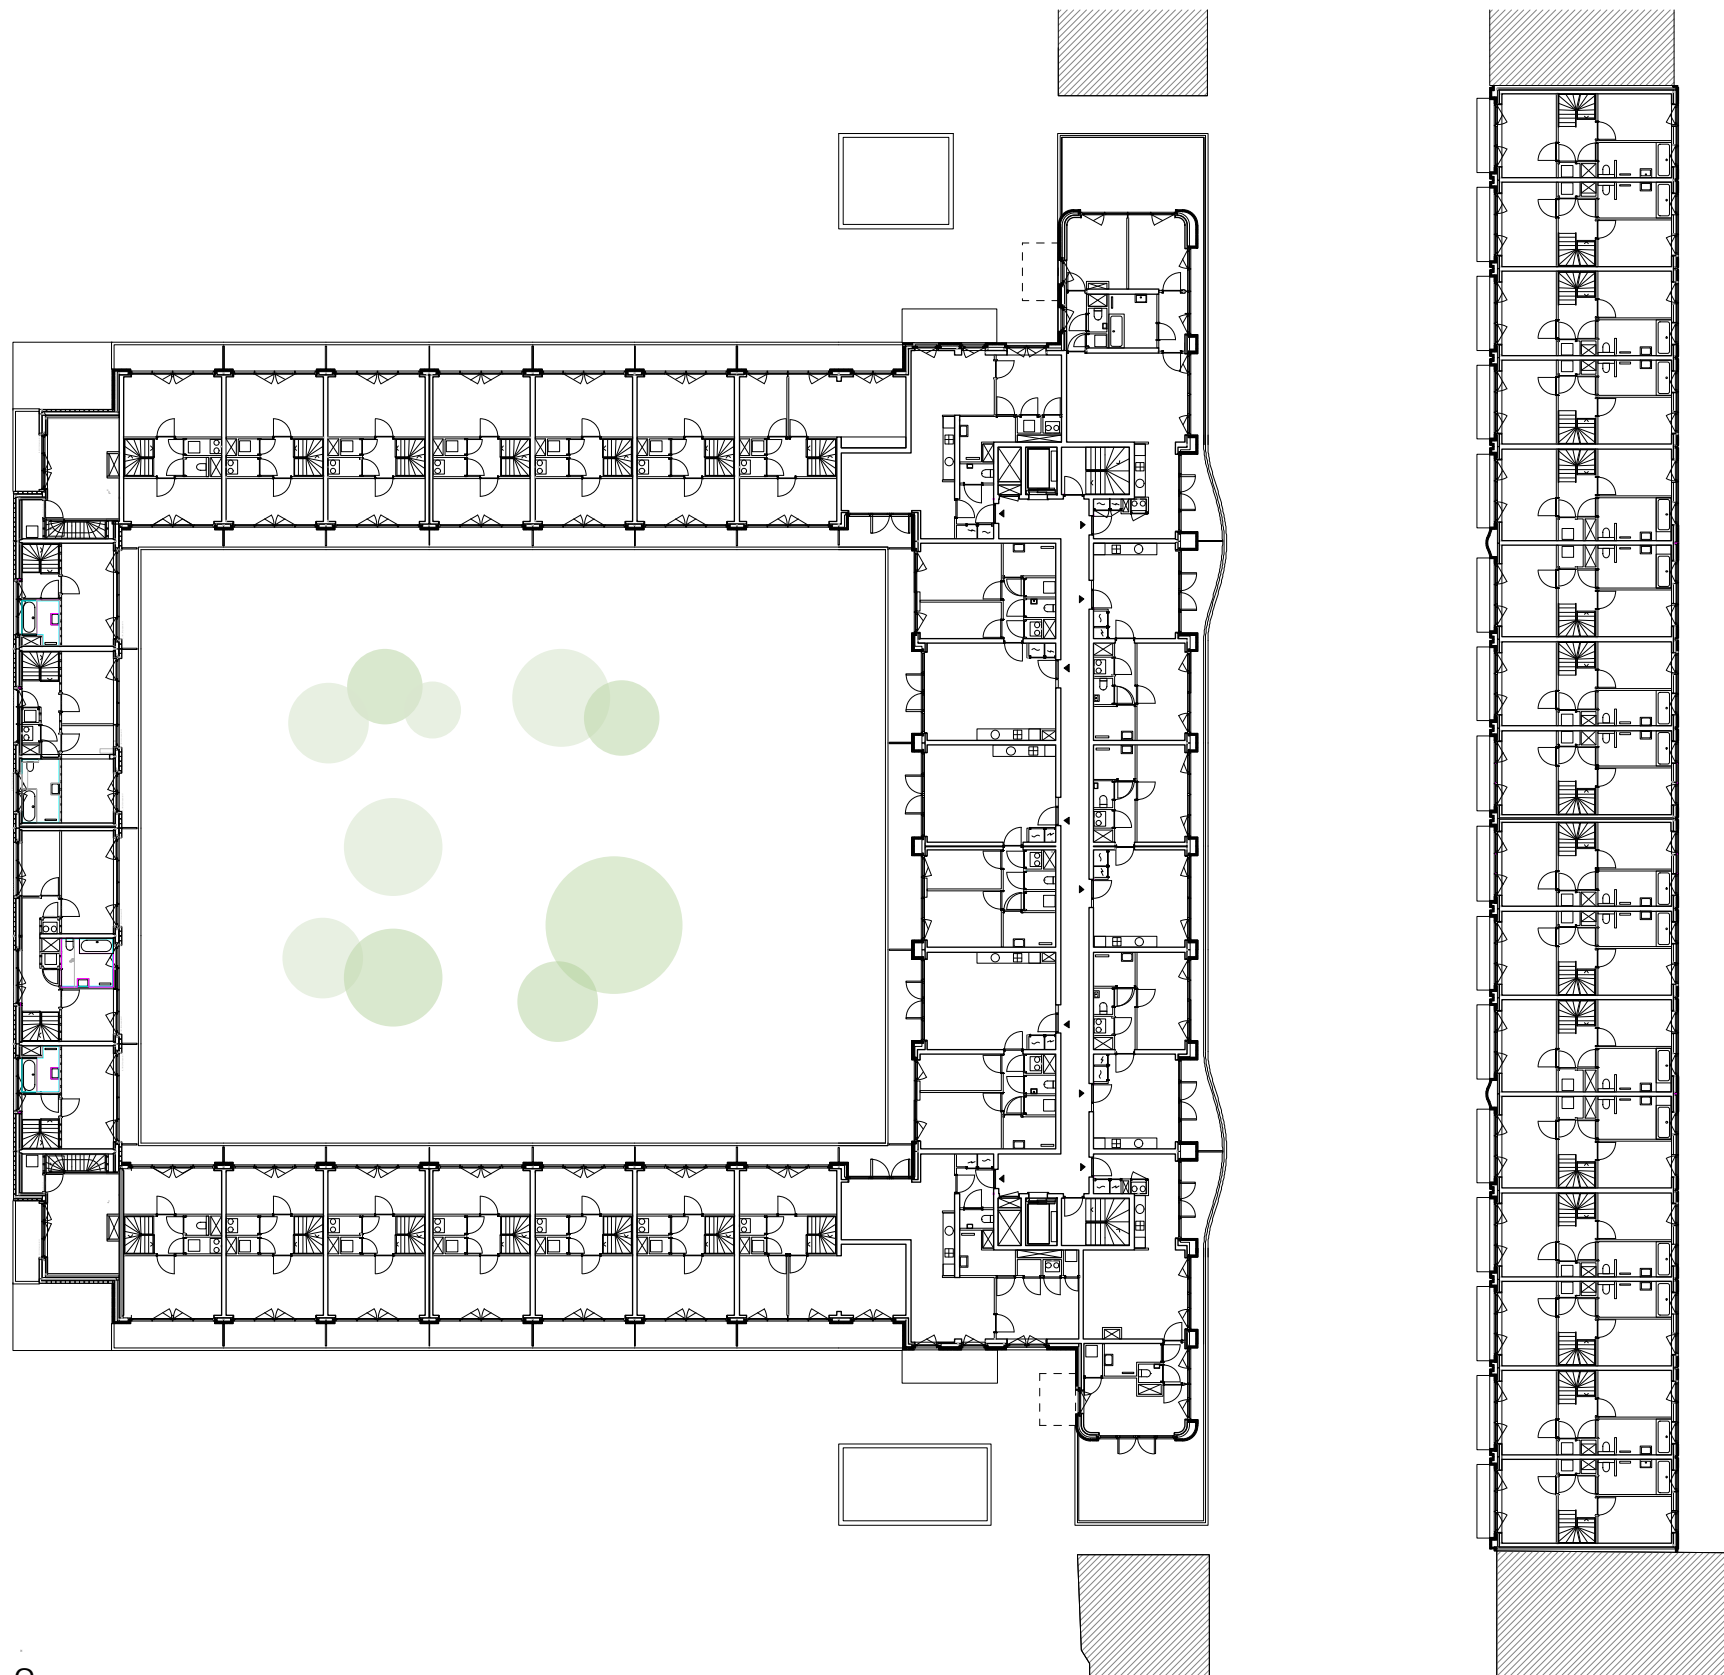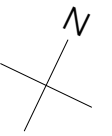

2

0 10m

Plattegrond  
Verdieping 2



Spaarndammerhart  
36 ggb koopwoningen  
26 sociale huurwoningen  
18 vs huurwoningen  
2 maatschappelijke ruimtes  
56 parkeerplaatsen  
Spaarndammerbuurt  
Amsterdam

Opdrachtgevers  
Heijmans Vastgoed  
Eigen Haard

Architecten  
Marcel Lok\_Architect  
Korth Tielens Architecten

ML\_A

korthtielens

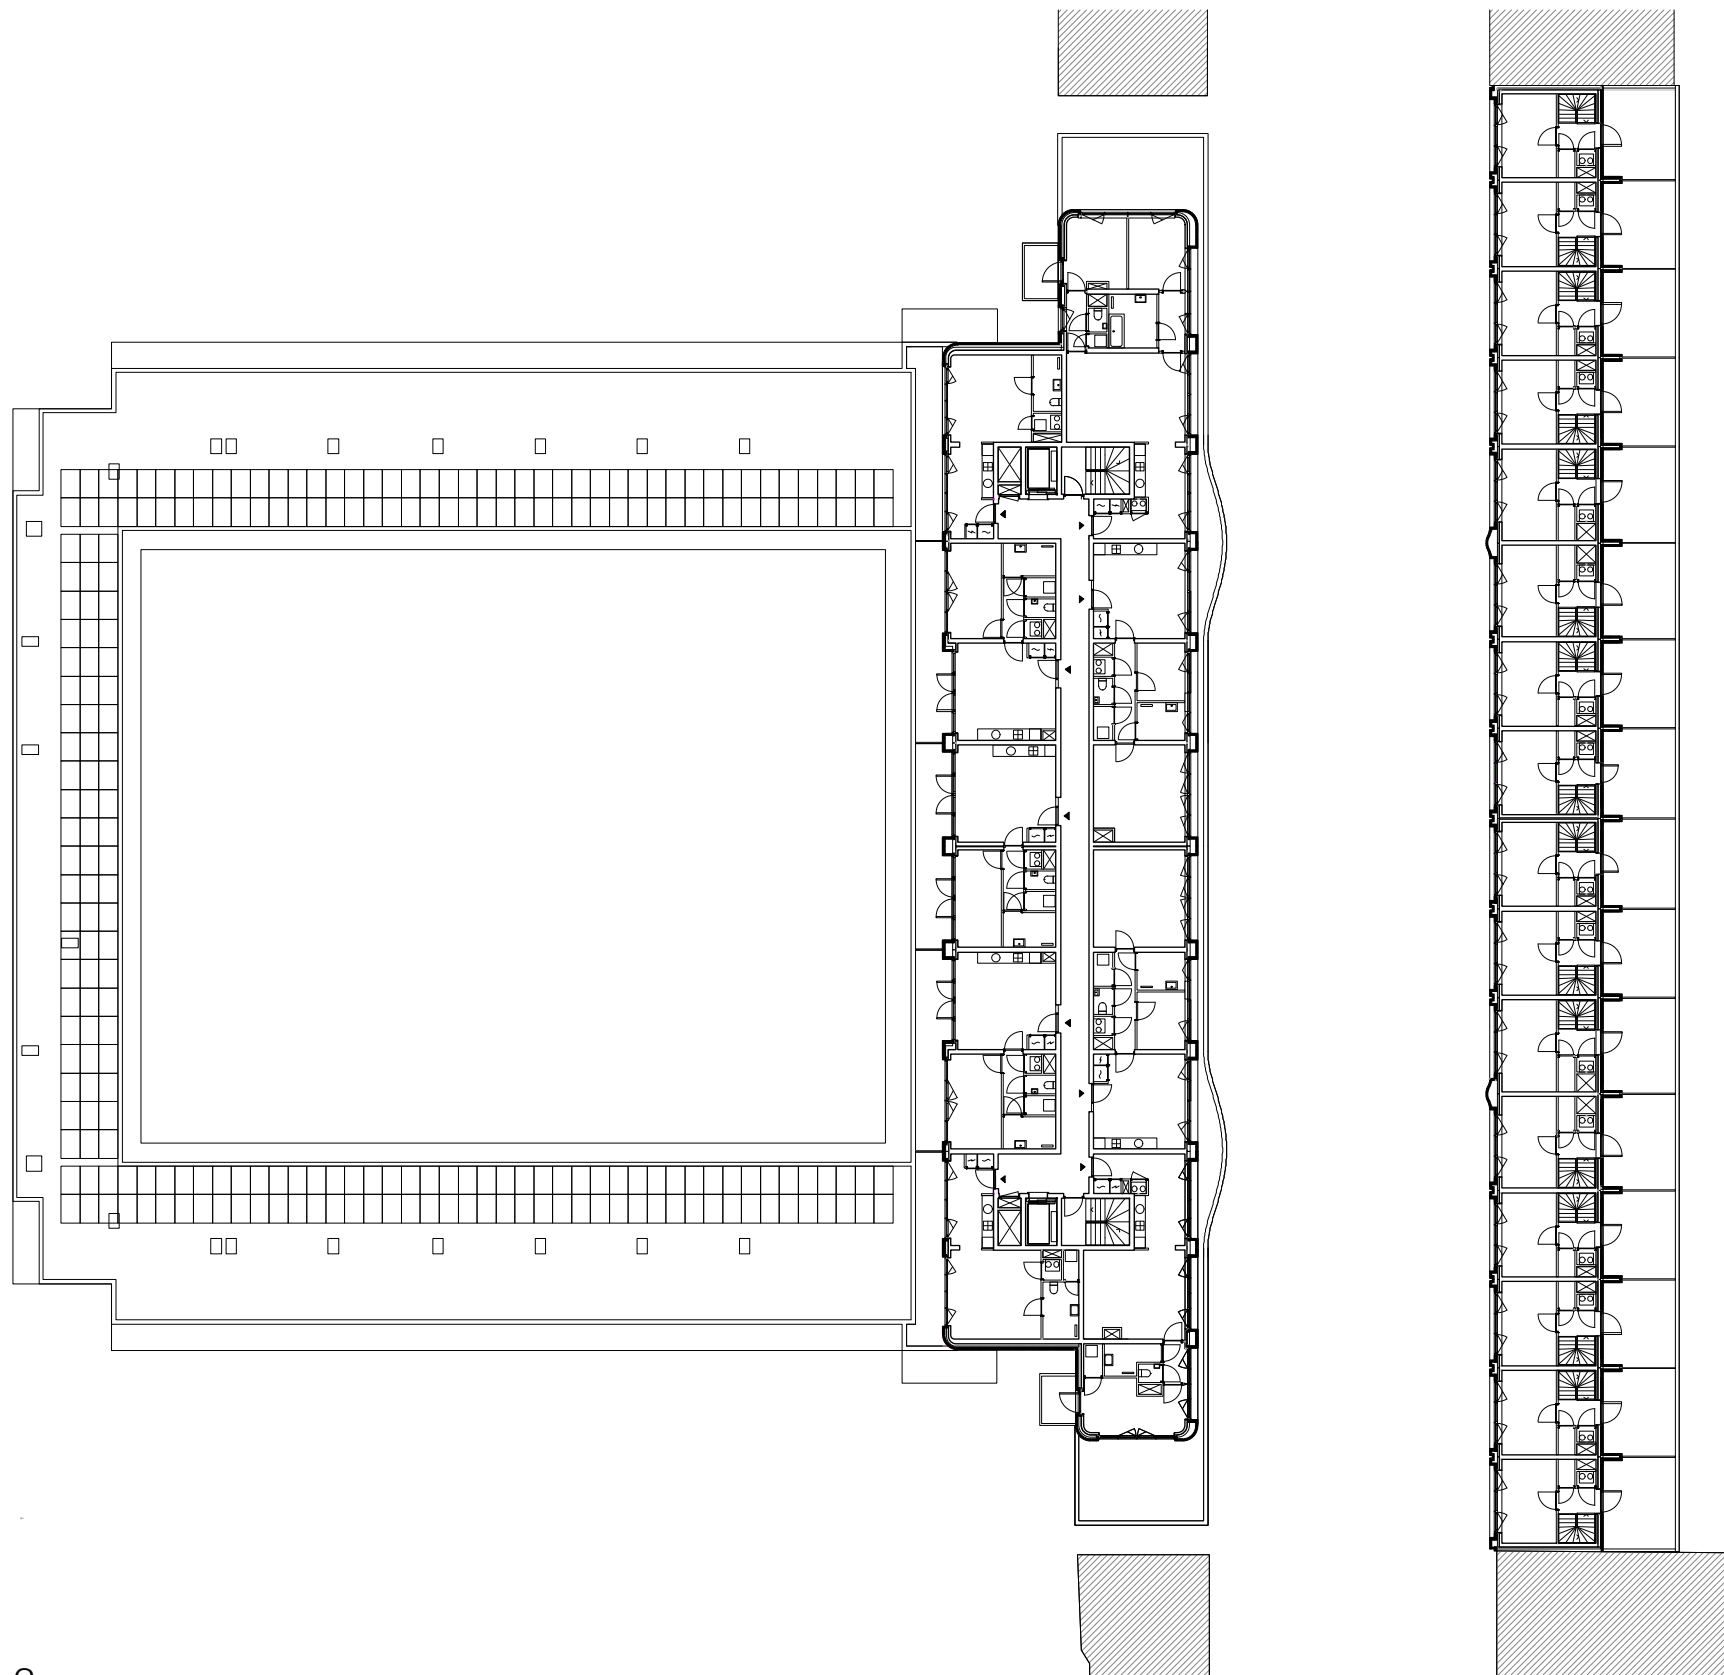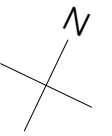

3

0 10m

Plattegrond  
Verdieping 3



Spaarndammerhart  
36 ggb koopwoningen  
26 sociale huurwoningen  
18 vs huurwoningen  
2 maatschappelijke ruimtes  
56 parkeerplaatsen  
Spaarndammerbuurt  
Amsterdam

Opdrachtgevers  
Heijmans Vastgoed  
Eigen Haard

Architecten  
Marcel Lok\_Architect  
Korth Tielens Architecten

ML\_A

korthtielens

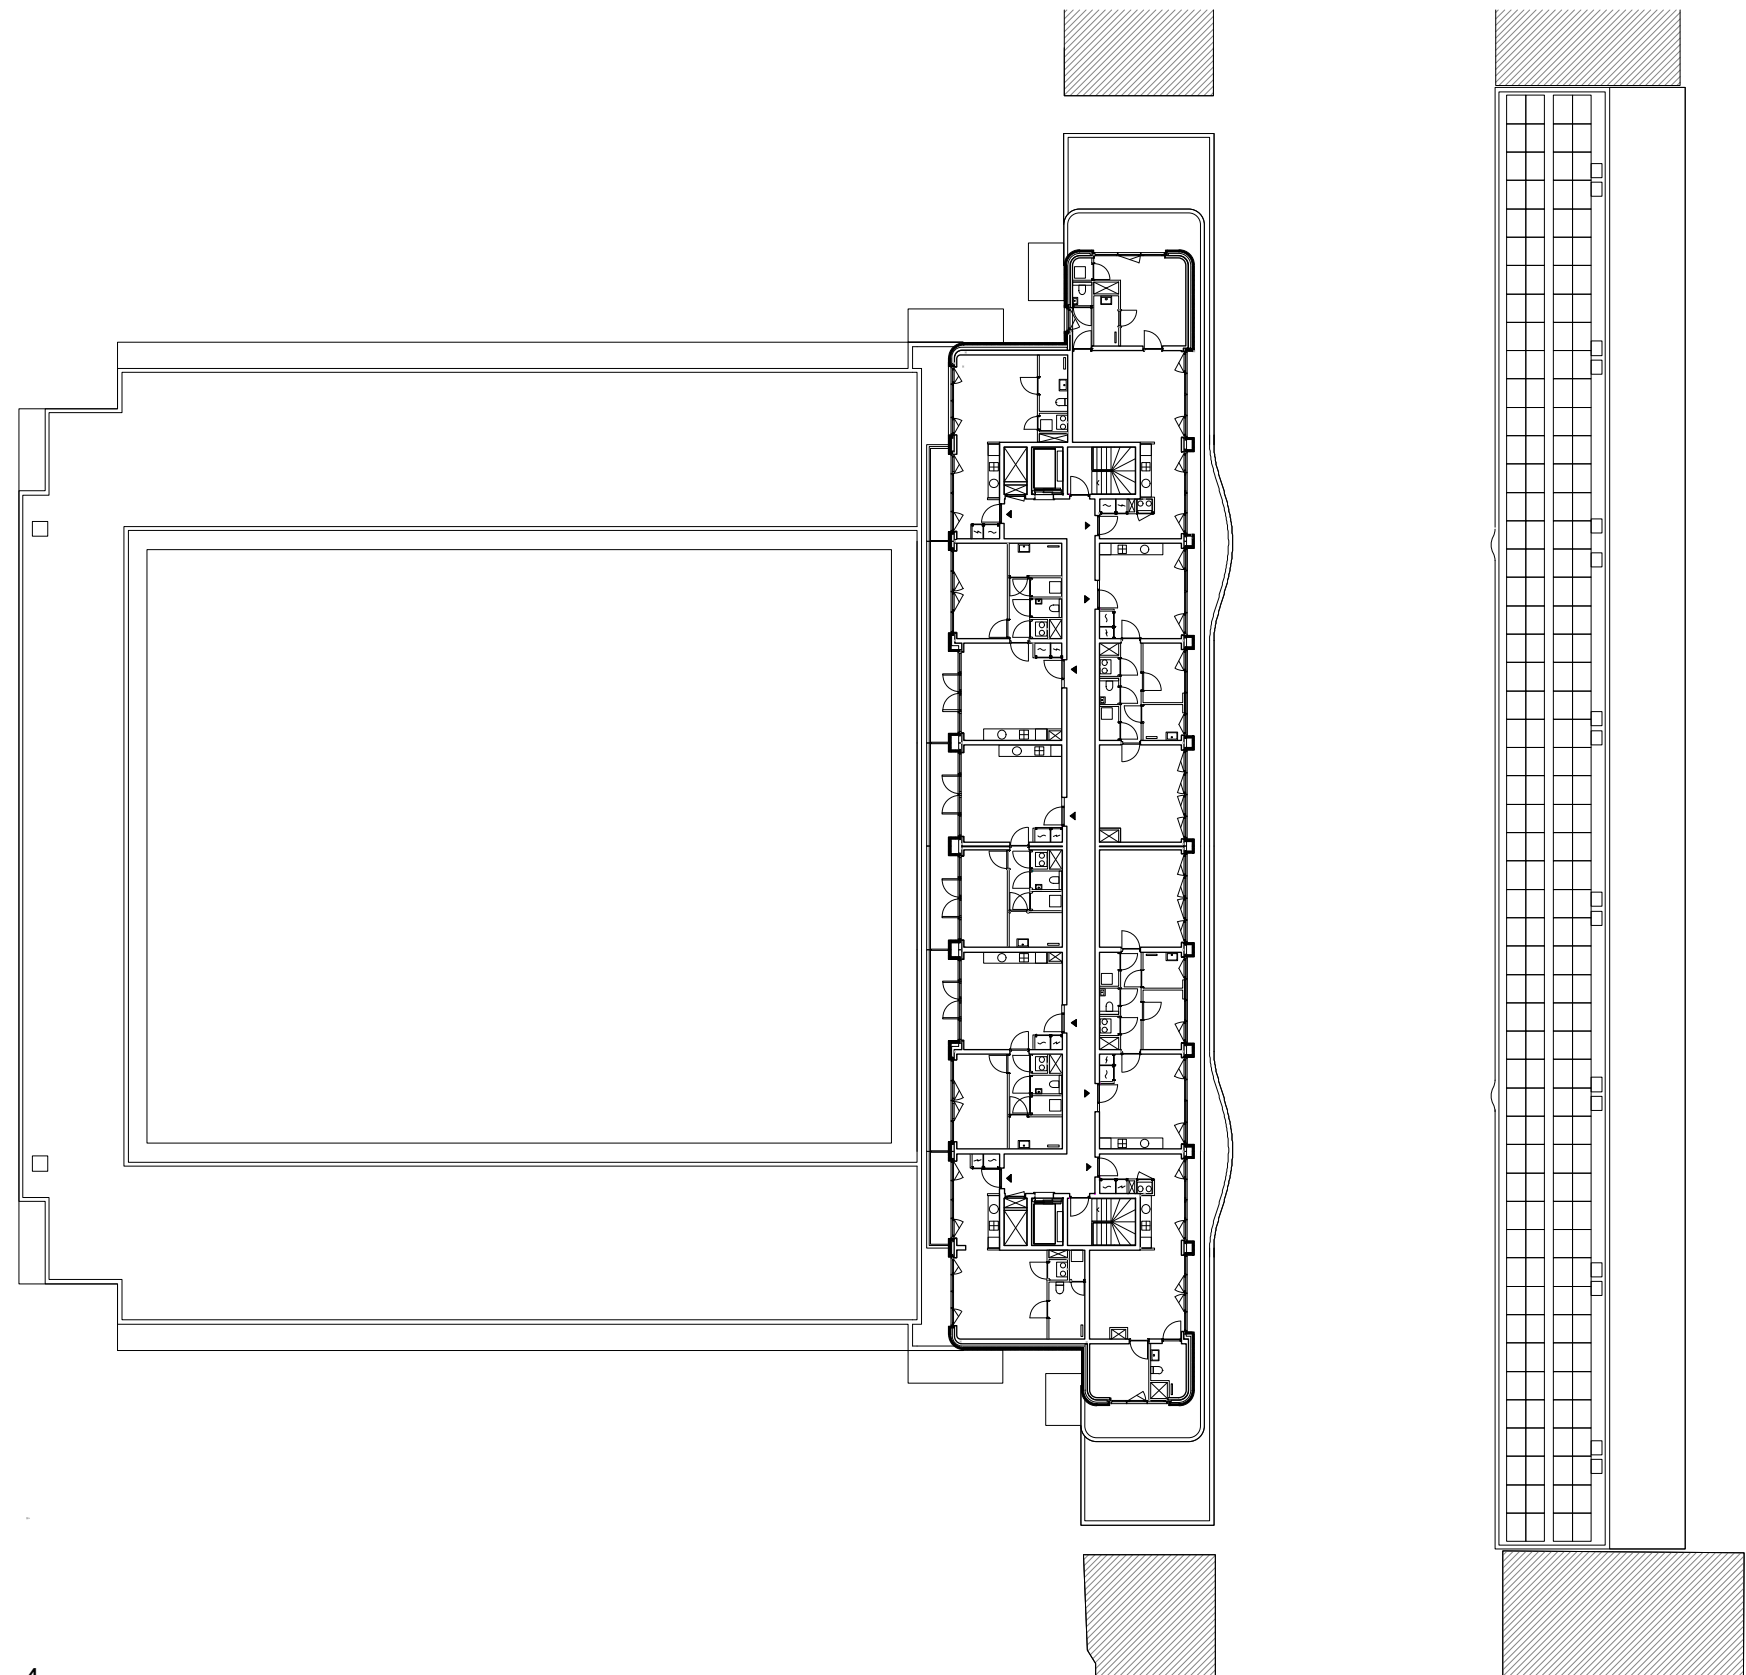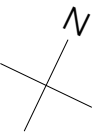

4  
0 10m

Plattegrond  
Verdieping 4 / dak



Spaarndammerhart  
36 ggb koopwoningen  
26 sociale huurwoningen  
18 vs huurwoningen  
2 maatschappelijke ruimtes  
56 parkeerplaatsen  
Spaarndammerbuurt  
Amsterdam

Opdrachtgevers  
Heijmans Vastgoed  
Eigen Haard

Architecten  
Marcel Lok\_Architect  
Korth Tielens Architecten

ML\_A

korthtielens

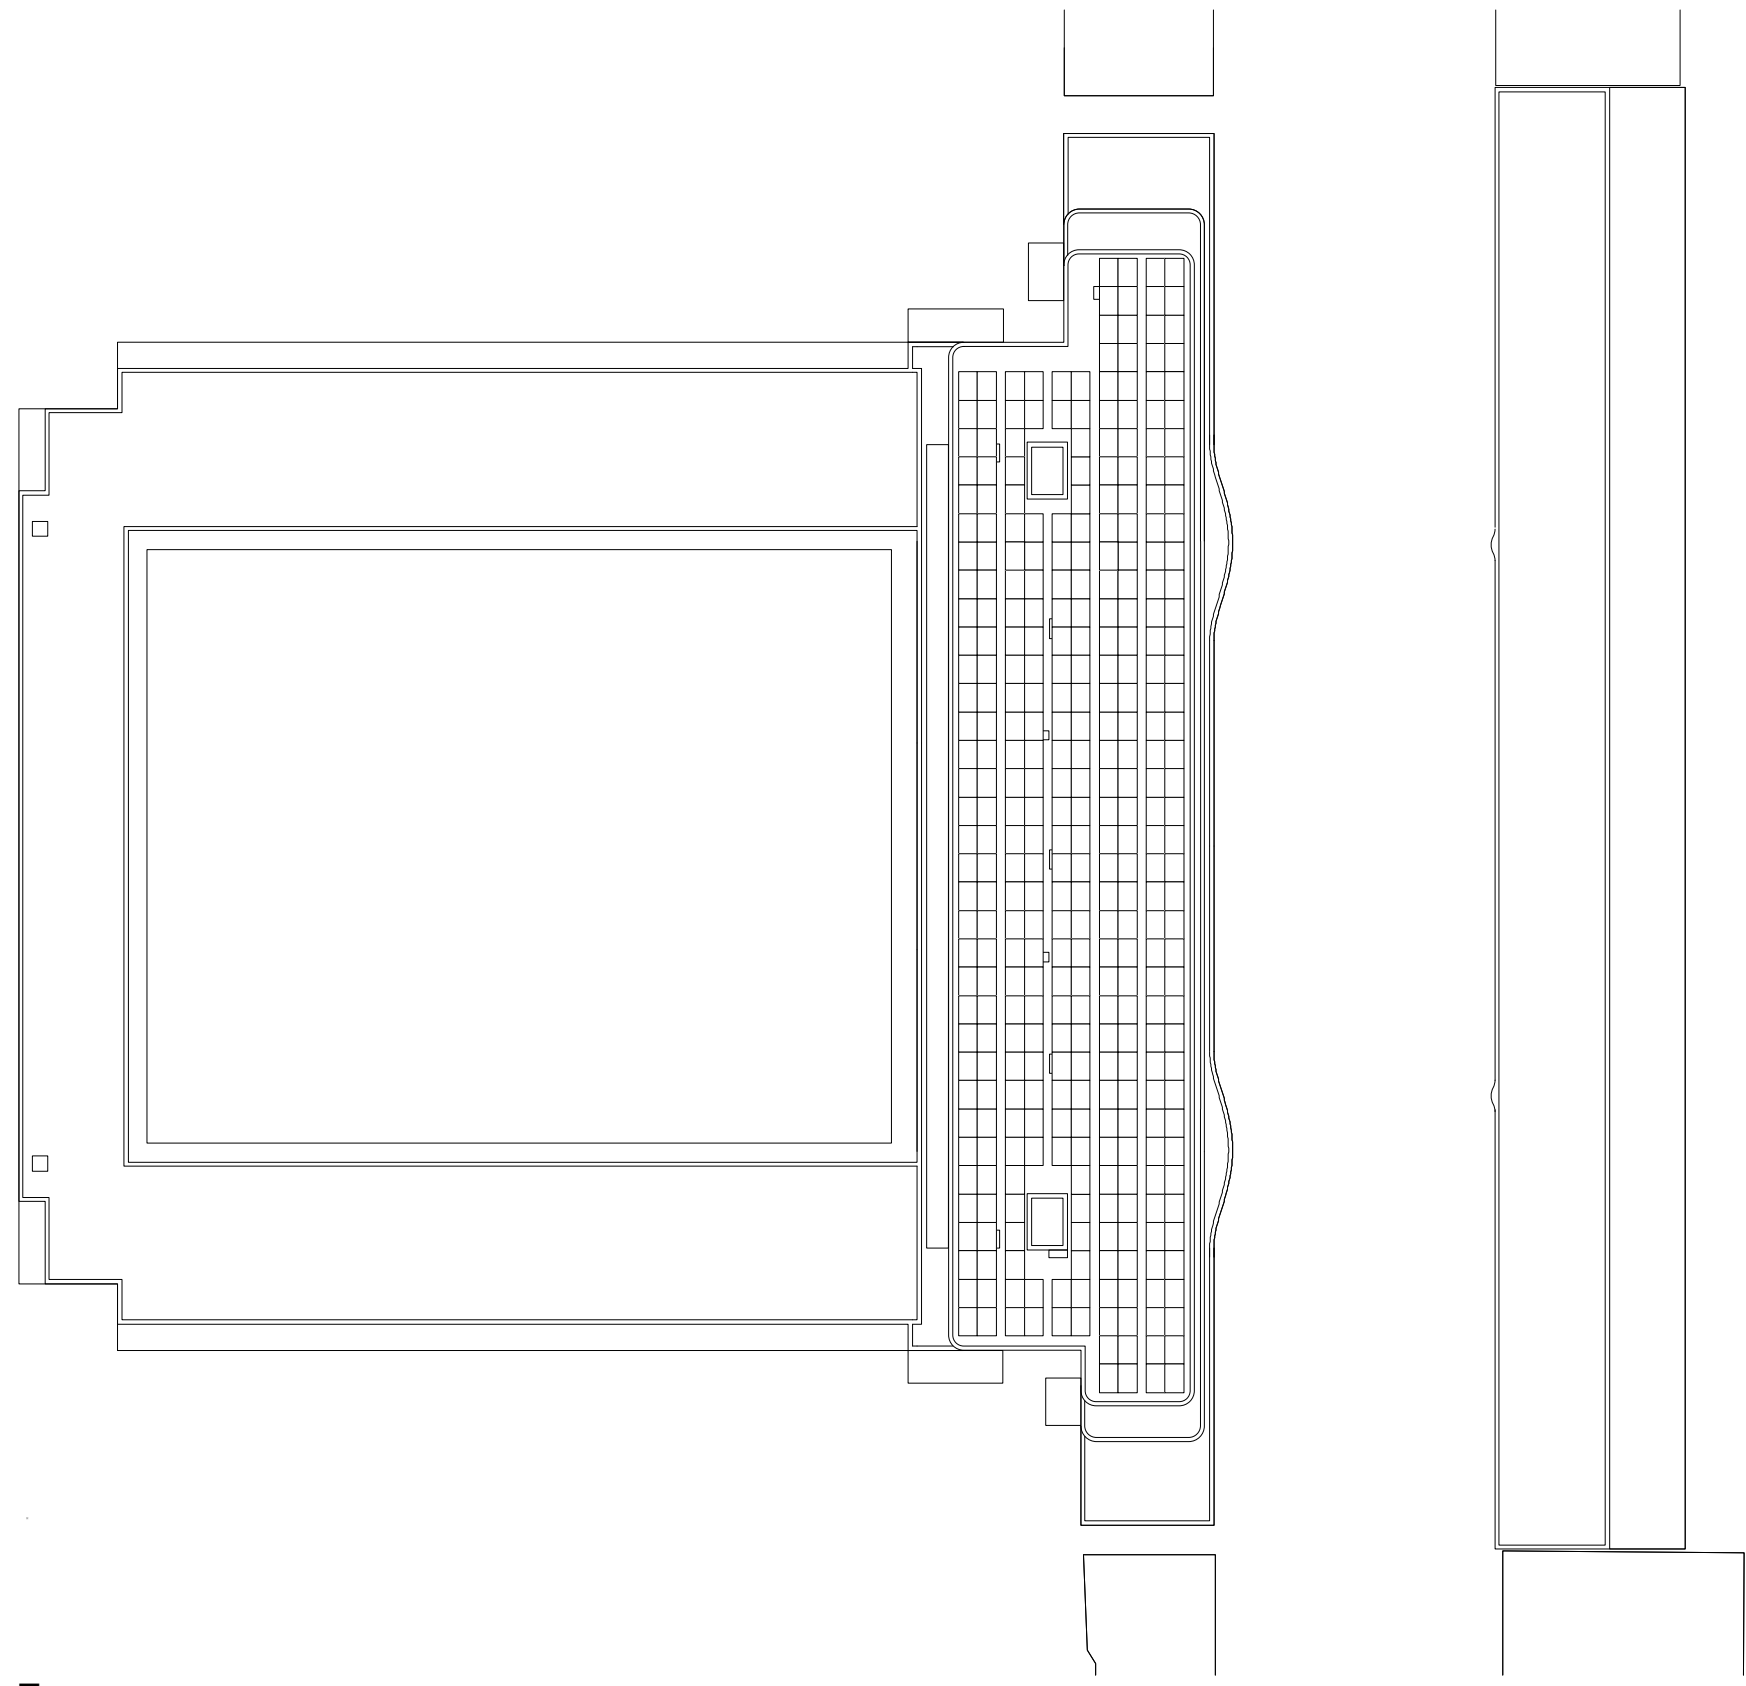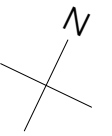

0 10m

Plattegrond  
dak

Spaarndammerhart  
36 ggb koopwoningen  
26 sociale huurwoningen  
18 vs huurwoningen  
2 maatschappelijke ruimtes  
56 parkeerplaatsen  
Spaarndammerbuurt  
Amsterdam

Opdrachtgevers  
Heijmans Vastgoed  
Eigen Haard

Architecten  
Marcel Lok\_Architect  
Korth Tielens Architecten

**ML\_A**

**korthtielens**